


OLDE STAD
ZEDSK.

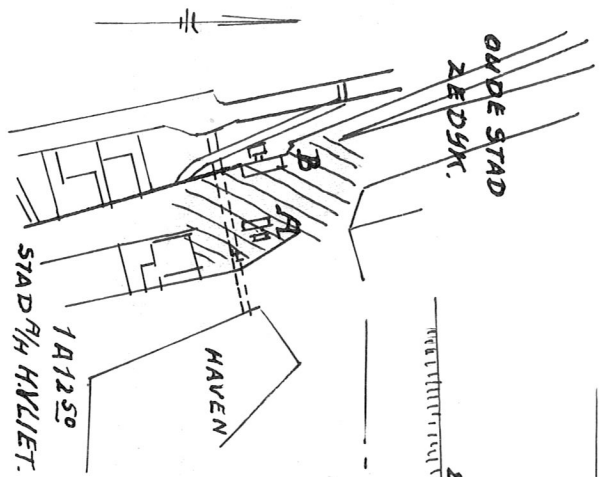

BY DE
SITUATIE

AANULLING
EN HERBESTRATING.

BY HET
PROFIEL


TE SLOPEN

AANULLING.

BESTAAND PROFIEL

NIEUW
STAD

NIEUW-PROFIEL:

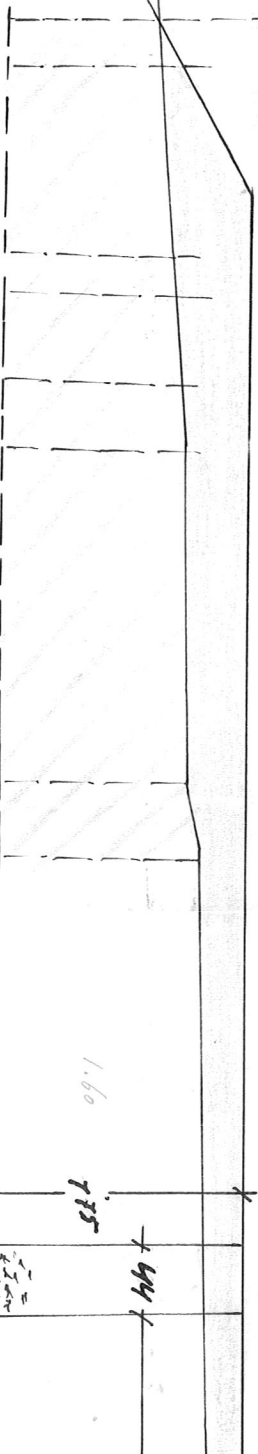

1.60

7.75

4.44